



## INDHOLDFORTEGNELSE

### 15. UDADGÅENDE TERRASSEDØRE

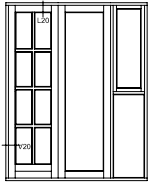


**Udadgående terrassedør  
top og sidekarm med 105mm ramme**

**CLE 16,1**

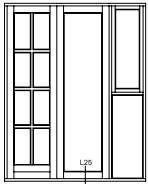


**Udadgående terrassedør  
aluafdækning i bund**

**CLE 16,2**

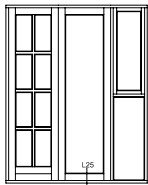


**Udadgående terrassedør  
alubund**

**CLE 16,3**

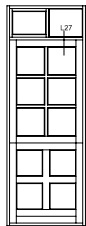



**Udadgående terrassedør  
post og 117mm post med fast felt**

**CLE 16,4**

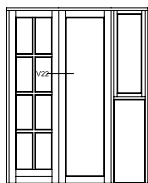

**Udadgående terrassedør  
lodret samling ved dobbelt dør**

**CLE 16,5**

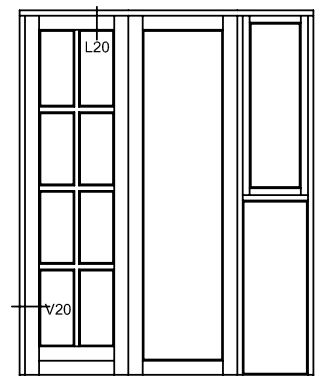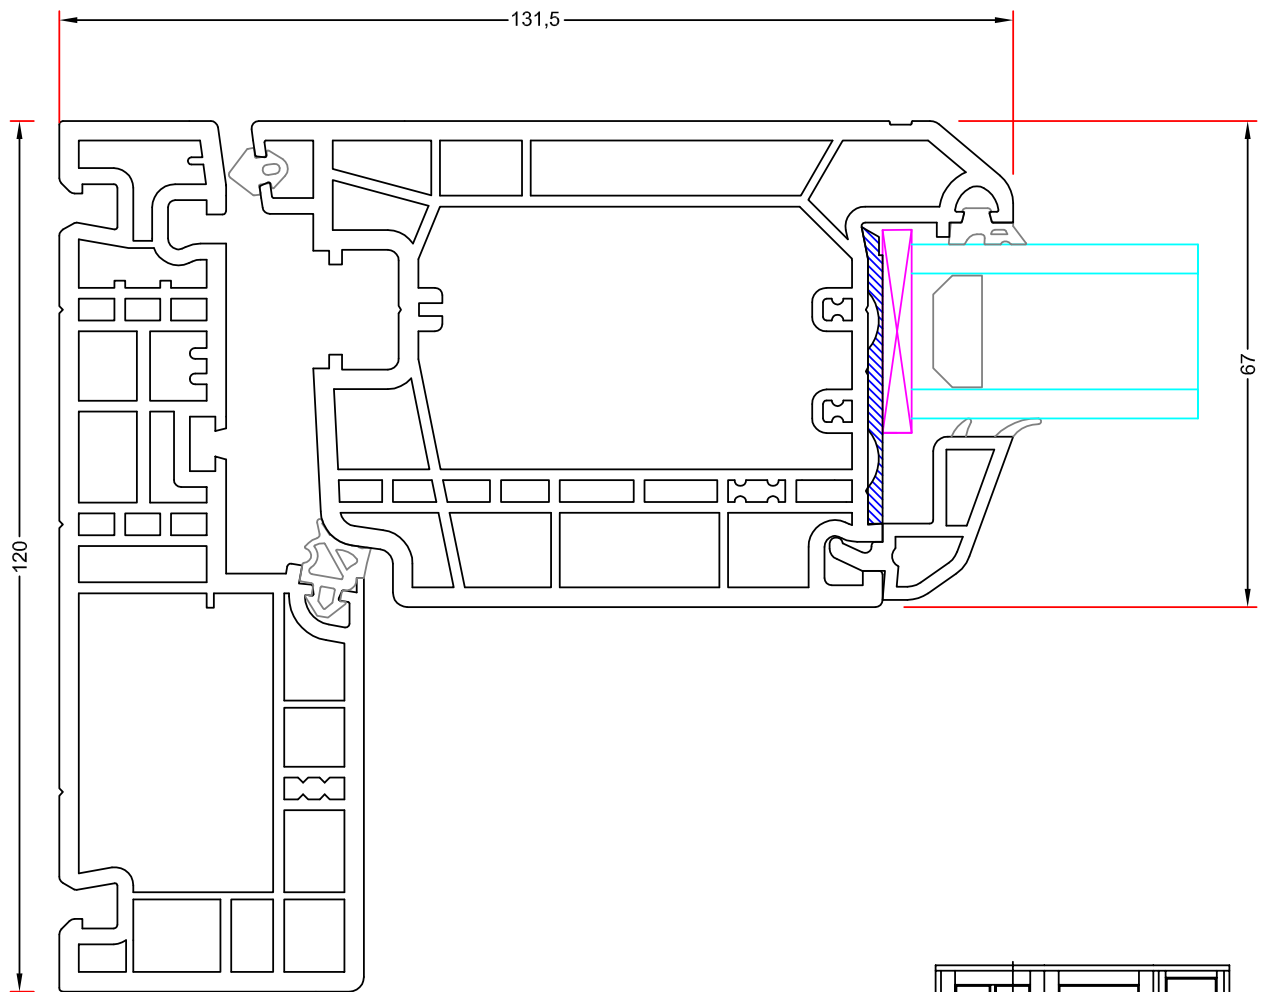

## Hvidbjerg Vinduet A/S

Østergade 24, Hvidbjerg, 7790 Thyholm  
Tlf.: 96912222 Faxnr.: 96912233

VISNING:

L20-V20

Sag:

**EverluxxCLASSIC®**

Emne: UDADGÅENDE TERRASSEDØRE  
Top og sidekarm med 105mm ramme


Måt:  
1:1

Dato:  
APRIL 2011

Tegn. nr:  
CL.E 16,1

Rev:

Ref:  
BC

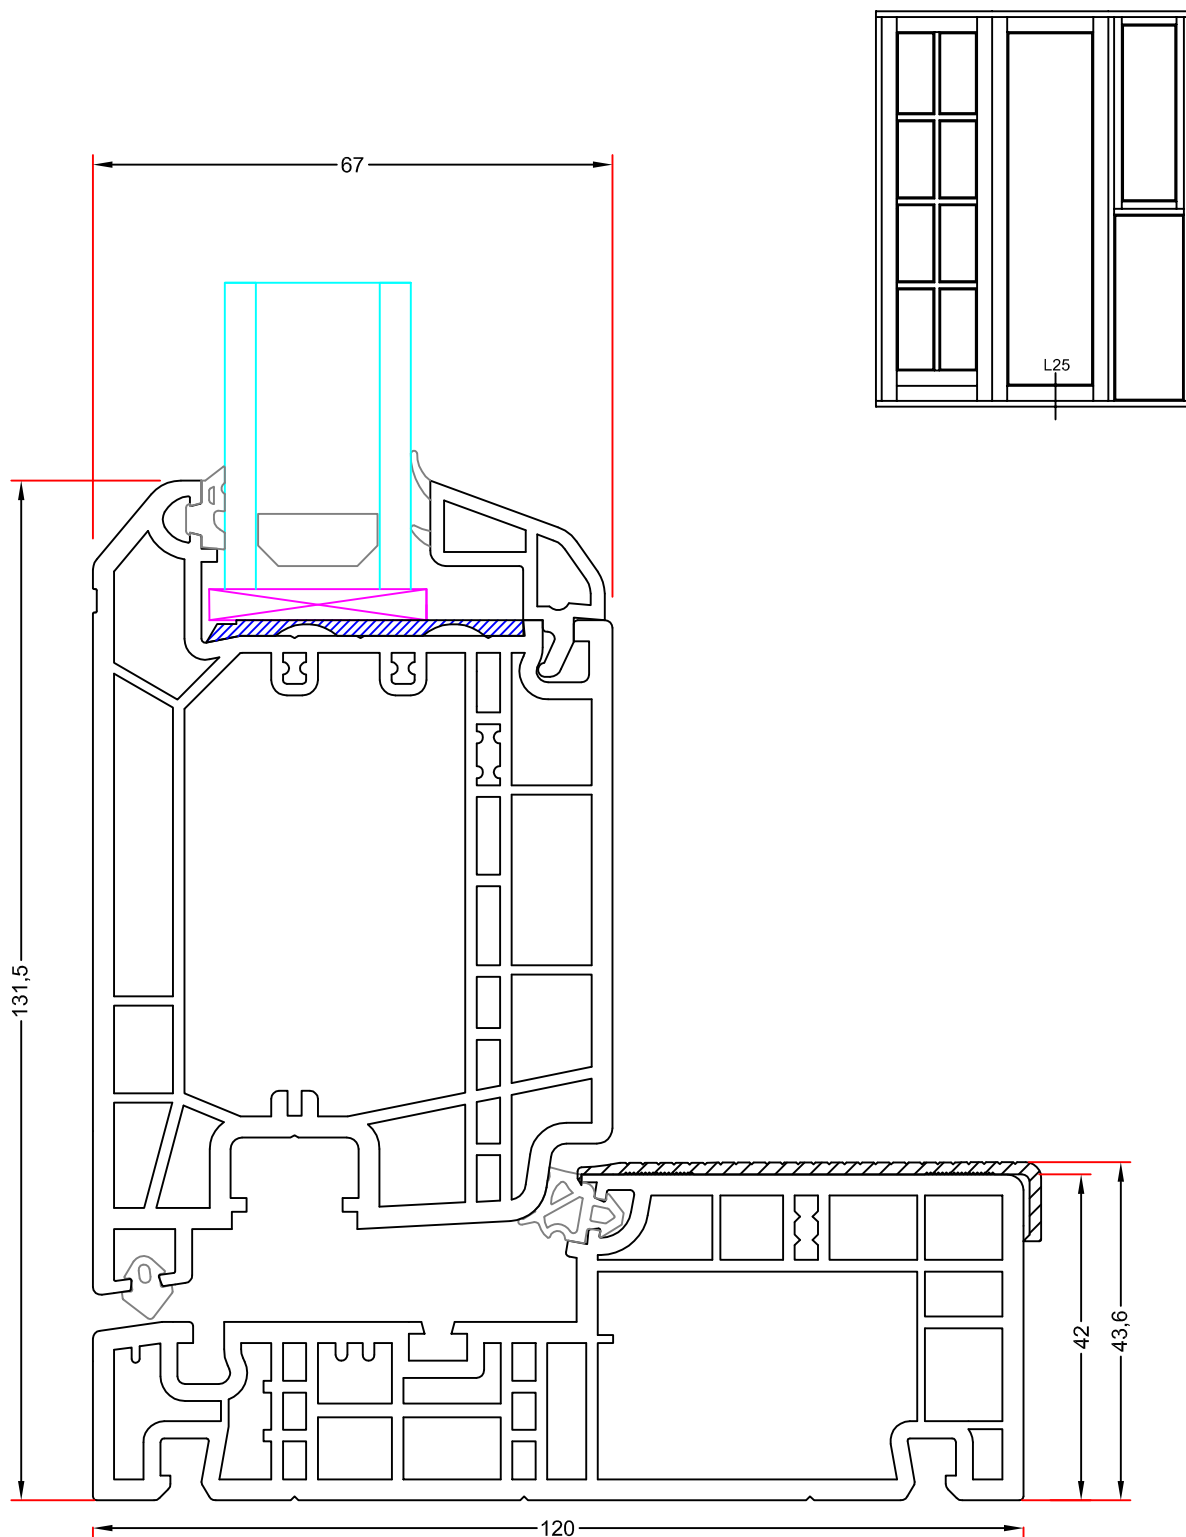

**Hvidbjerg Vinduet A/S**

Østergade 24, Hvidbjerg, 7790 Thyholm  
Tlf.: 96912222 Faxnr.: 96912233

VISNING:

L25

Sag:

**EverluxxCLASSIC®**

Emne: UDADGÅENDE TERRASSEDØRE  
Alu afdækning i bund


Mål:  
1:1

Dato:  
APRIL 2011

Tegn. nr:  
CL.E 16,2

Rev:

Ref:  
BC

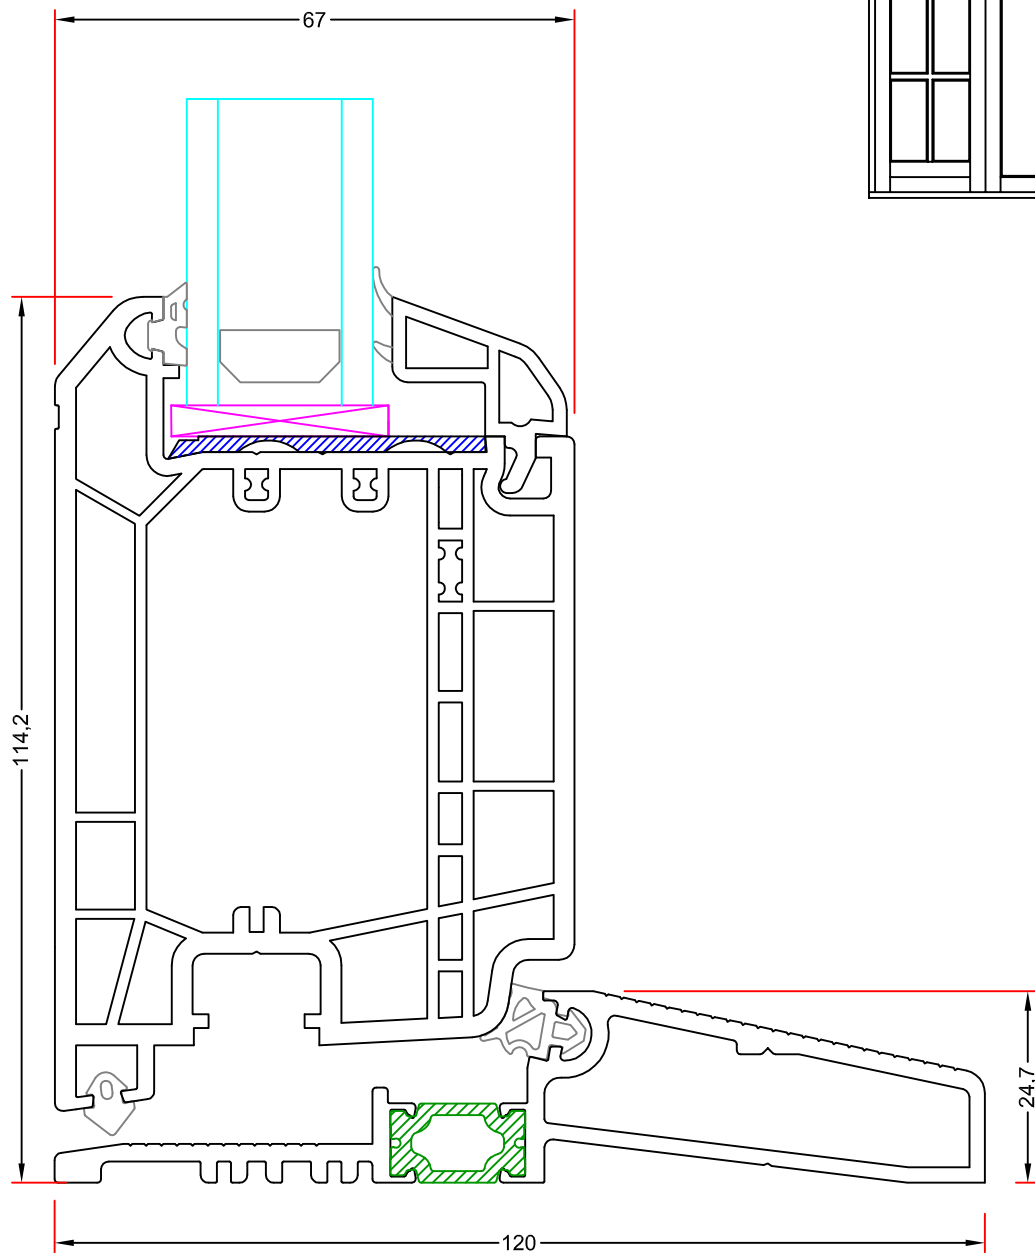

**Hvidbjerg Vinduet A/S**

Østergade 24, Hvidbjerg, 7790 Thyholm  
Tlf.: 96912222 Faxnr.: 96912233

VISNING:

L25

Sag:

**EverluxxCLASSIC®**

Emne: UDADGÅENDE TERRASSEDØRE  
Alu- bund


Mål:  
1:1

Dato:  
APRIL 2011

Tegn. nr:  
CL.E 16,3

Rev:

Ref:  
BC

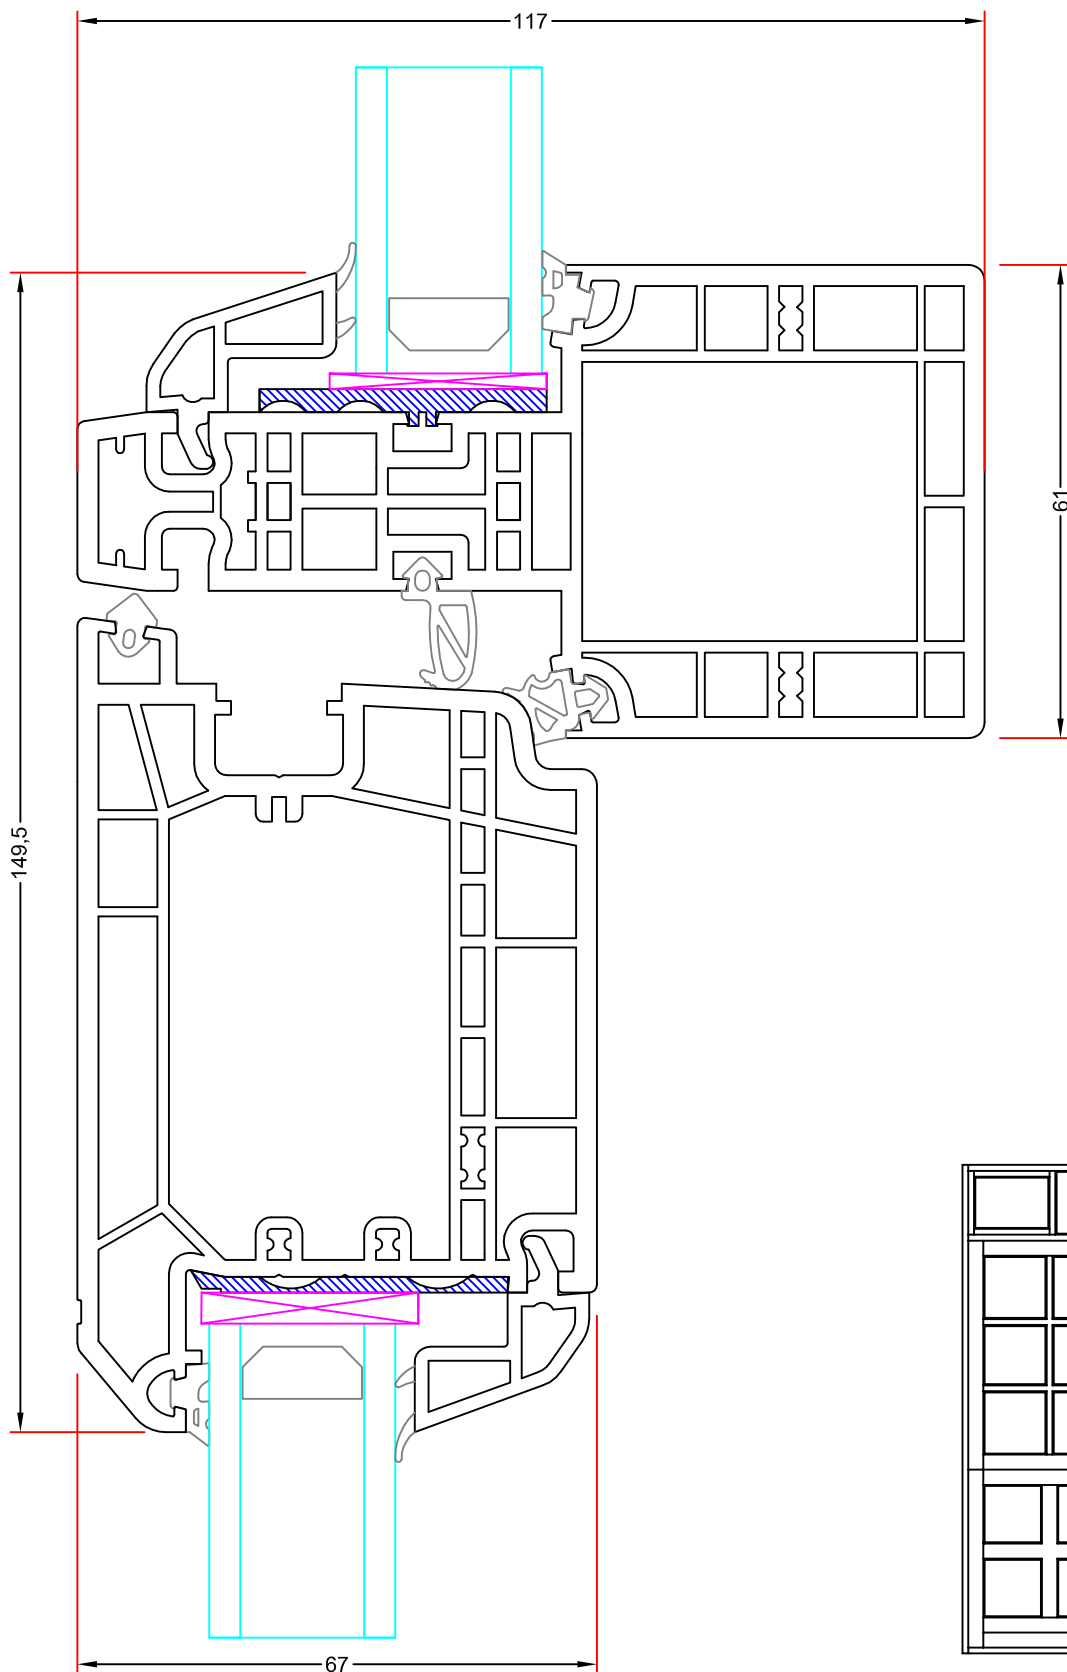

## Hvidbjerg Vinduet A/S

Østergade 24, Hvidbjerg, 7790 Thyholm  
Tlf.: 96912222 Faxnr.: 96912233

VISNING:

L27

Sag:

**EverluxxCLASSIC®**

Emne: UDADGÅENDE TERRASSEDØRE vandret og lodret  
Post og 117mm post, med fast felt



Mål:  
1:1


Dato:  
APRIL 2011

Tegn. nr:  
CL.E 16,4

Rev:

Ref:  
BC

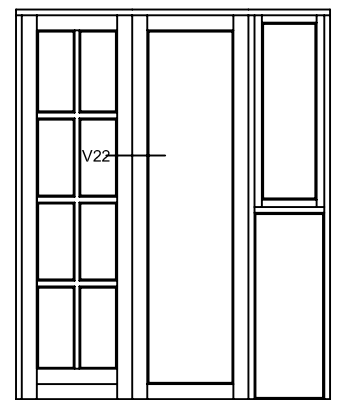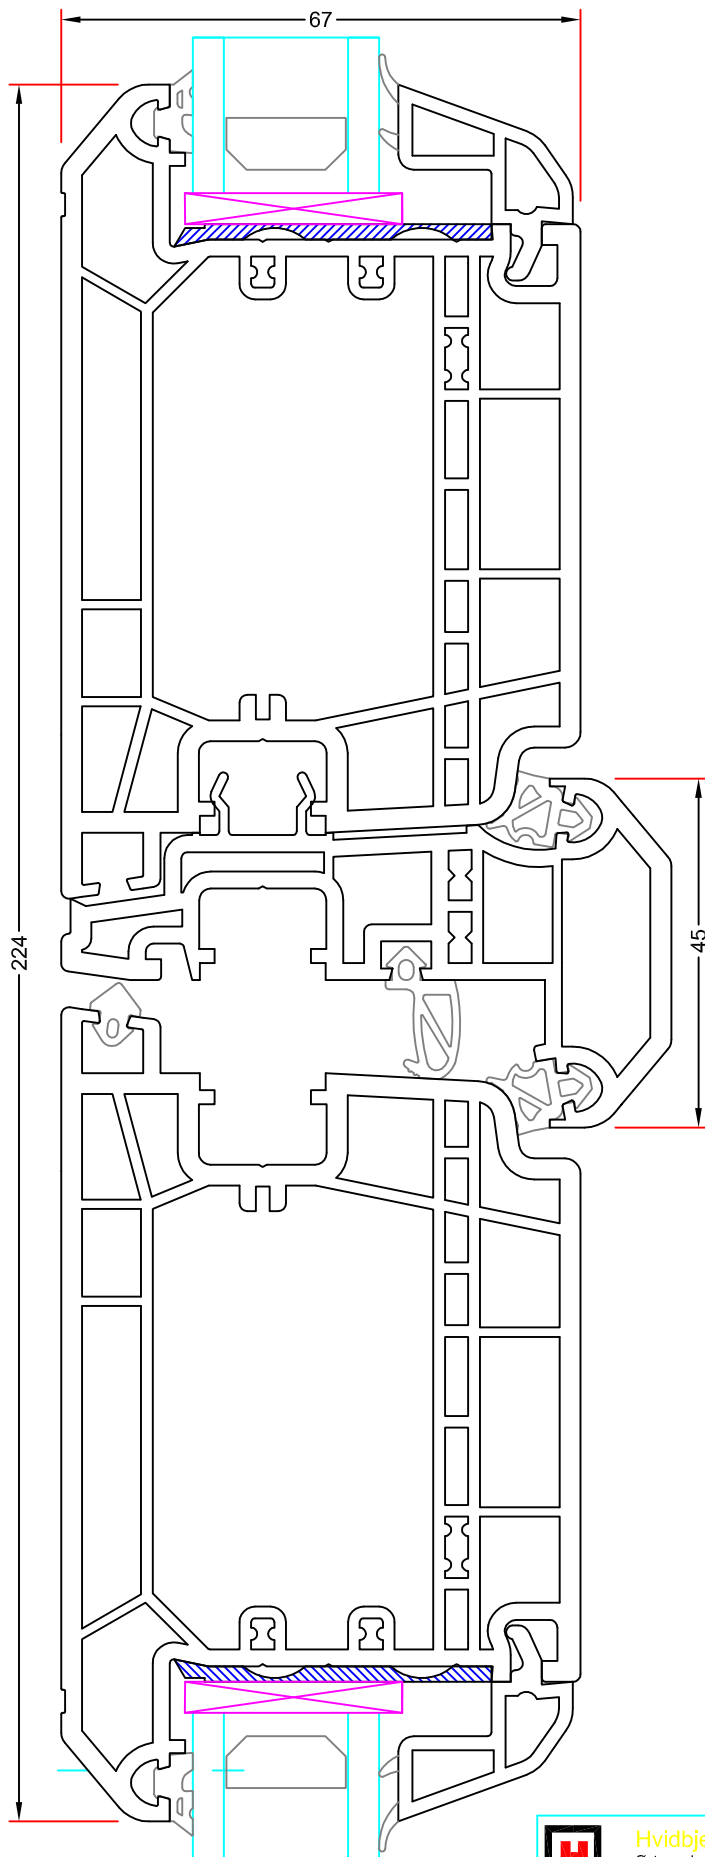

	<b>Hvidbjerg Vinduet A/S</b> Østergade 24, Hvidbjerg, 7790 Thyholm Tlf.: 96912222 Faxnr.: 96912233			VISNING: V22
	Sag: <b>EverluxxCLASSIC®</b>			
Emne: UDADGÅENDE TERRASSEDØR Lodret samling v. dobbelt døre				
Mål: 1:1	Dato: APRIL 2011	Tegn. nr: CL.E 16,5	Rev:	Ref: BC